


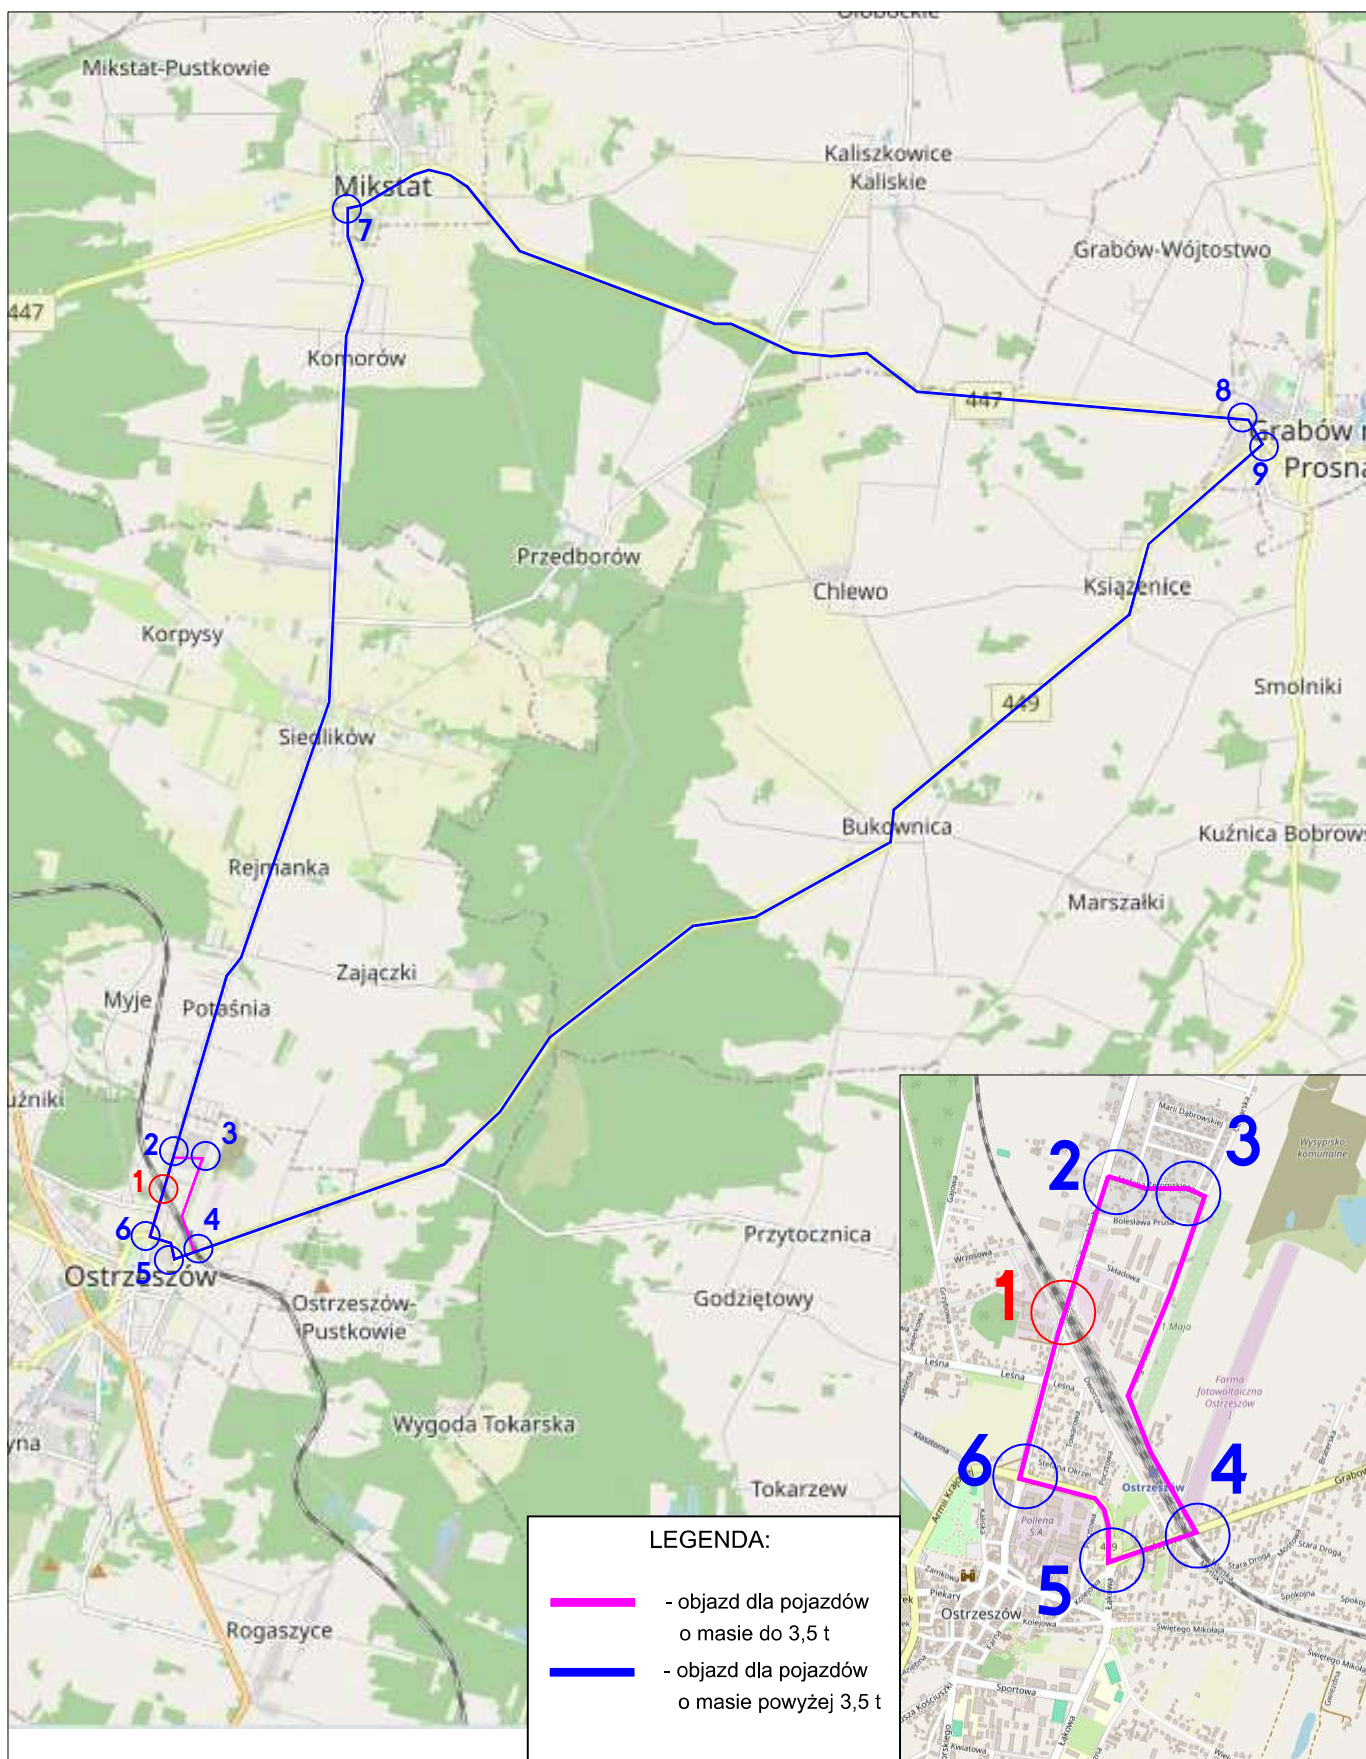

Jednostka Projektowa :

DROMO
PPU Dromo Sp z o.o.

Nr rys.:
0.1

Data:
kwiecień 2025

Nazwa rysunku:

schemat objazdu

Skala:

-

Budowa:

**LK 272 km 58,657
TOREX**

Nazwa opracowania :

**Projekt Czasowej Organizacji ruchu
na czas naprawy toru głównego nr 3 i toru bocznego nr 5 wraz
z wymianą rozjazdu nr 13 na stacji Ostrzeszów w ciągu ul. Powstańców
Wielkopolskich (DP 5574P) w m. Ostrzeszów
(powiat ostrzeszowski)**

Projektant:

Wojciech Grzesiak

Sprawdzający:

inż. Wojciech Dymalski

Podpis:

Wojciech Grzesiak

Podpis:

Wojciech Dymalski